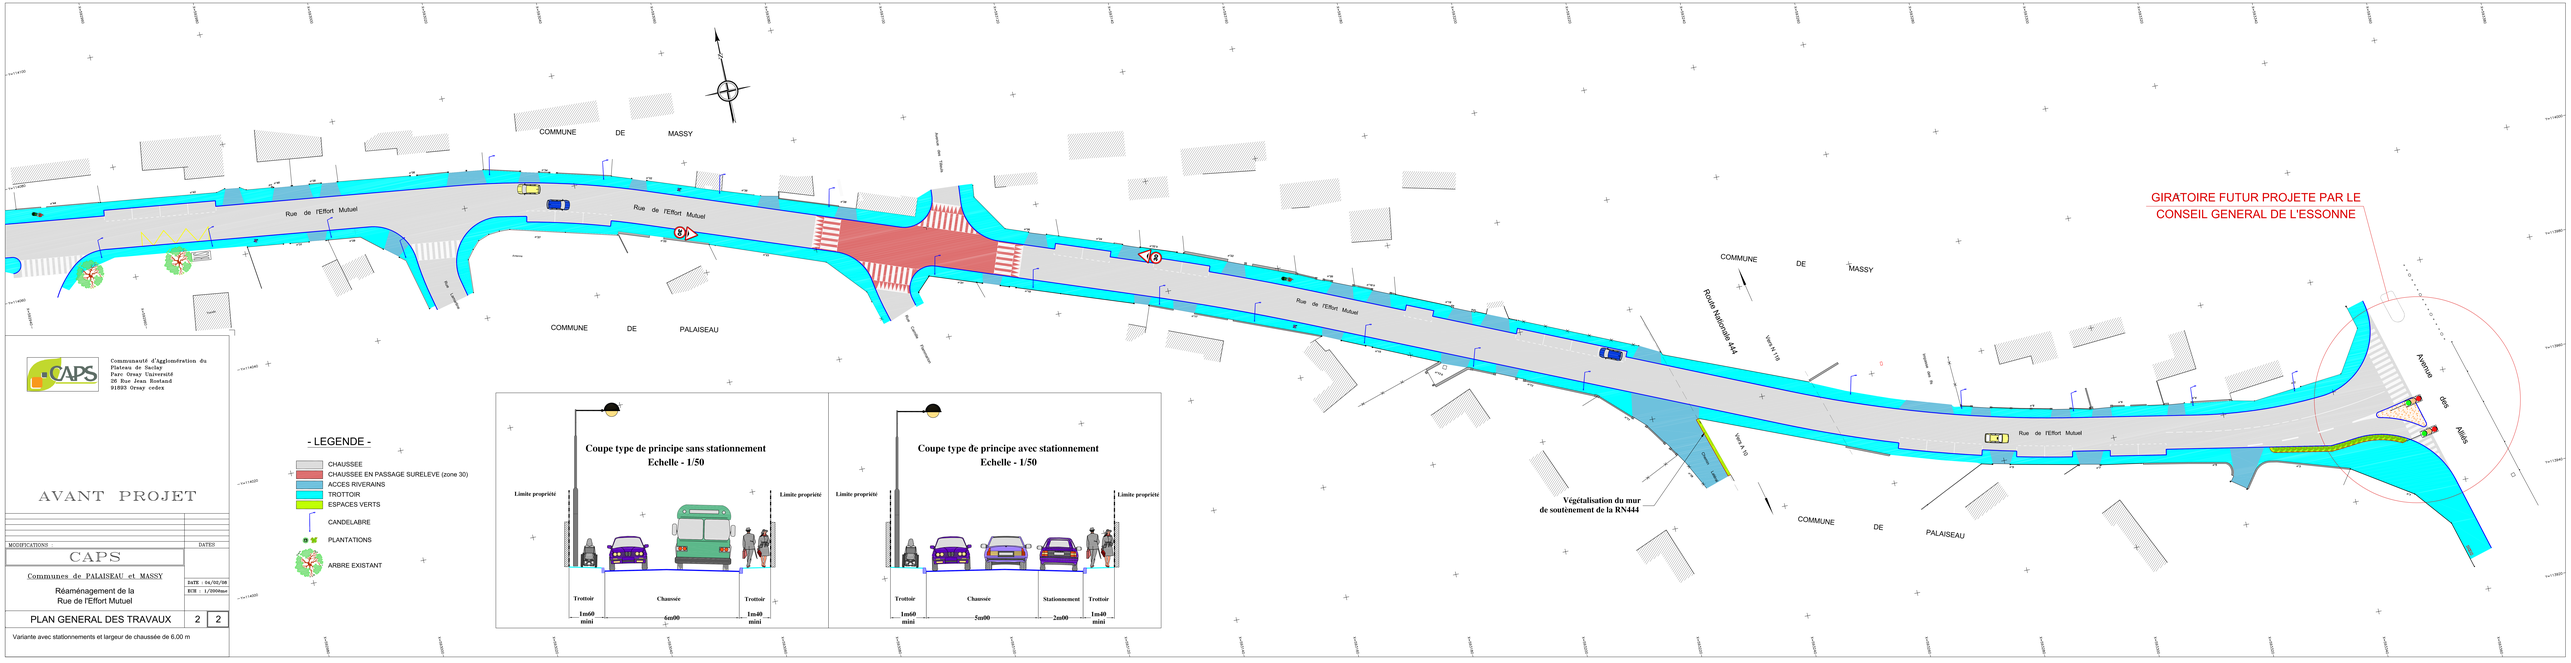
COMMUNE DE MASSY
Rue de l'Effort Mutuel
Rue de l'Effort Mutuel
COMMUNE DE PALAISEAU
Rue de l'Effort Mutuel
COMMUNE DE MASSY
Route Nationale 444
Voie N 119
Voie N 10
Rue de l'Effort Mutuel
Végétalisation du mur
de soutènement de la RN444
COMMUNE DE PALAISEAU
GIRATOIRE FUTUR PROJETE PAR LE
CONSEIL GENERAL DE L'ESSONNE
Avenue des Allées
Coupe type de principe sans stationnement
Echelle - 1/50
Limite propriété
Limite propriété
Trottoir
1m60
mini
Chaussée
6m00
Trottoir
1m40
mini
Coupe type de principe avec stationnement
Echelle - 1/50
Limite propriété
Limite propriété
Trottoir
1m60
mini
Chaussée
5m00
Stationnement
2m00
Trottoir
1m40
mini
- LEGENDE -
CHAUSSEE
CHAUSSEE EN PASSAGE SURELEVE (zone 30)
ACCES RIVERAINS
TROTTOIR
ESPACES VERTS
CANDELABRE
PLANTATIONS
ARBRE EXISTANT
CAPS
Communauté d'Agglomération du
Plateau de Saclay
Parc Orsay Université
25 Rue Jean Rostand
91893 Orsay cedex
AVANT PROJET
MODIFICATIONS
DATES
CAPS
Communes de PALAISEAU et MASSY
Réaménagement de la
Rue de l'Effort Mutuel
DATE : 06/02/08
ECH : 1/200mm
PLAN GENERAL DES TRAVAUX
2
2
Variante avec stationnements et largeur de chaussée de 6.00 m