Communauté d'Agglomération du
Plateau de Saclay
Parc Orsay Université
20 Rue Jean Rostand
91893 Orsay cedex

AVANT PROJET

MODIFICATIONS	DATES

CAPS

Communes de PALAISEAU et MASSY

Réaménagement de la
Rue de l'Effort Mutuel

DATE : 06/02/08
ECH : 1/200me

PLAN GENERAL DES TRAVAUX | 1 | 2

Variante avec stationnements et largeur de chaussée de 6.00 m

- LEGENDE -

- CHAUSSEE
- CHAUSSEE EN PASSAGE SURELEVE (zone 30)
- ACCES RIVERAINS
- TROTTOIR
- ESPACES VERTS
- CANDELABRE
- PLANTATIONS
- ARBRE EXISTANT

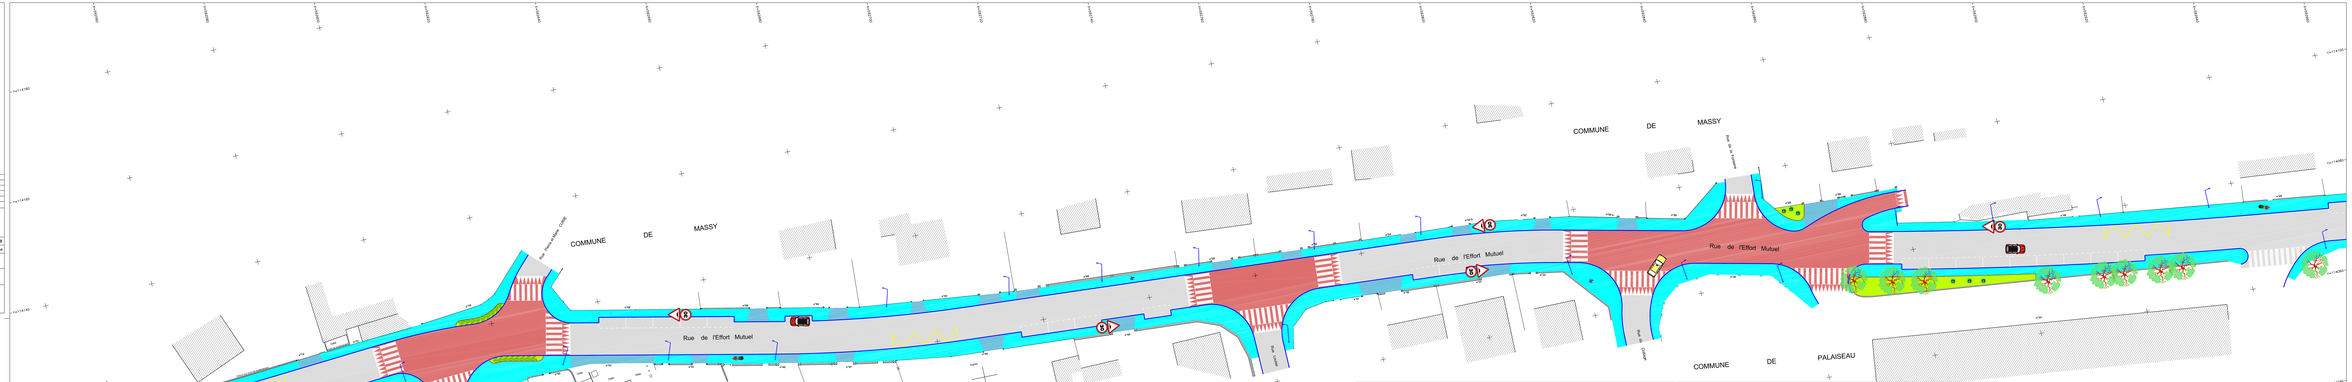
COMMUNE DE MASSY
COMMUNE DE PALAISEAU
Rue de l'Effort Mutuel
Rue de la Mare
Rue de Vauhallan
Rue de Corbeville
Rue de Lozère
Rue de Lozère
Rue de la Mare
Rue de la Mare
Rue de Vauhallan
Rue de Corbeville
Rue de Lozère
Rue de la Mare
Rue de Lozère