


Extraits de propositions pour l'aménagement de la rue de l'Effort Mutuel

CURARE

Commission d'Usagers et de Riverains
pour l'Aménagement de la Rue de l'Effort mutuel

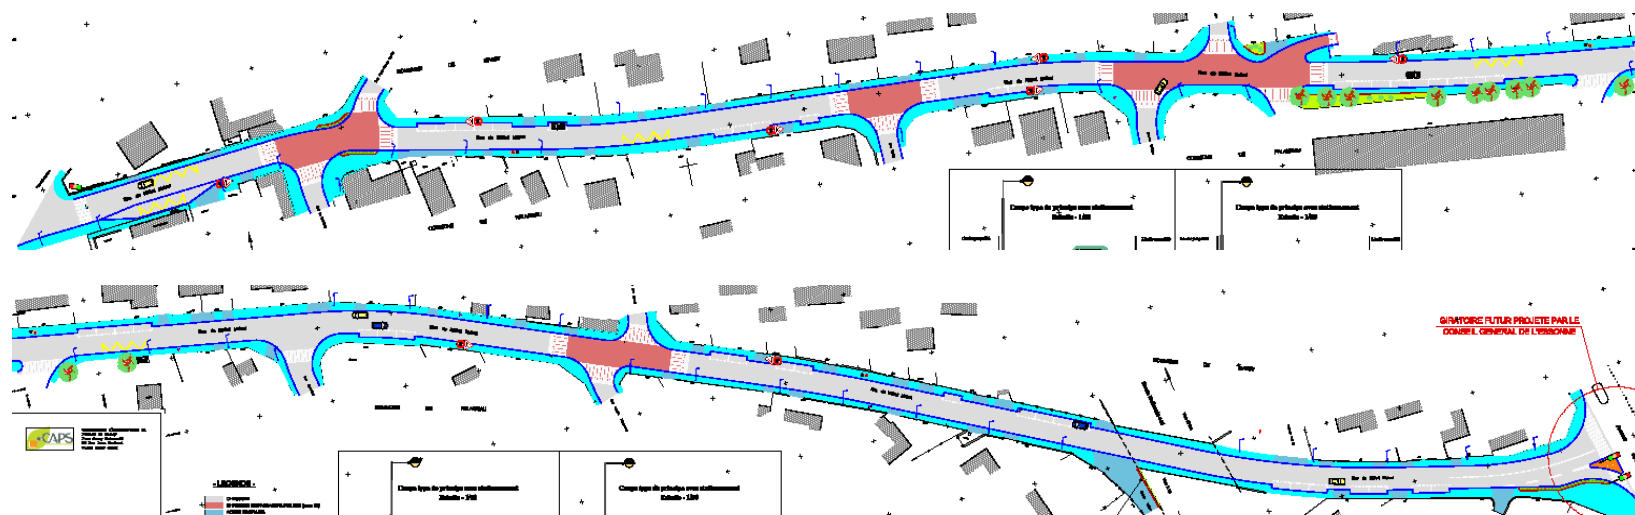


Propositions CURARE, 05 Février 2008

Plan du 05 Février 2008

CURARE

Commission d'Usagers et de Riverains
pour l'Aménagement de la Rue de l'Effort mutuel

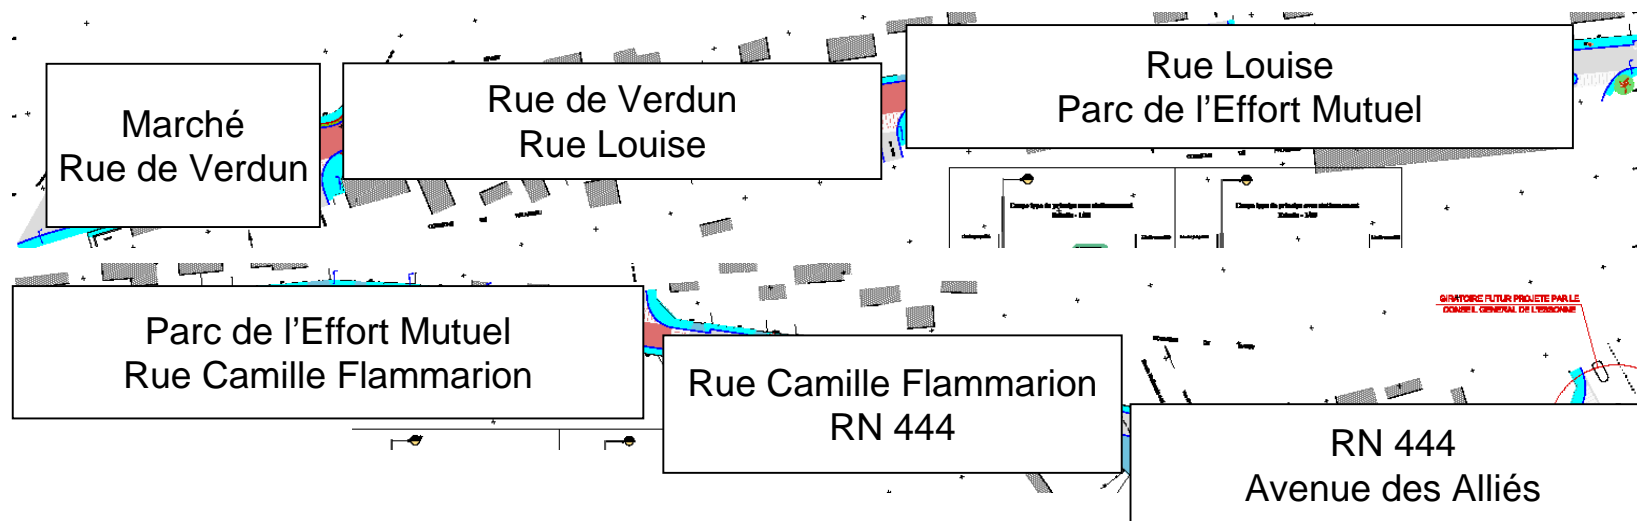


- 44 places de stationnement sur 800 m
- Trop peu

Propositions CURARE, 05 Février 2008

Marché - rue de Verdun Plan du 05 Février 2008

CURARE

Commission d'Usagers et de Riverains
pour l'Aménagement de la Rue de l'Effort mutuel

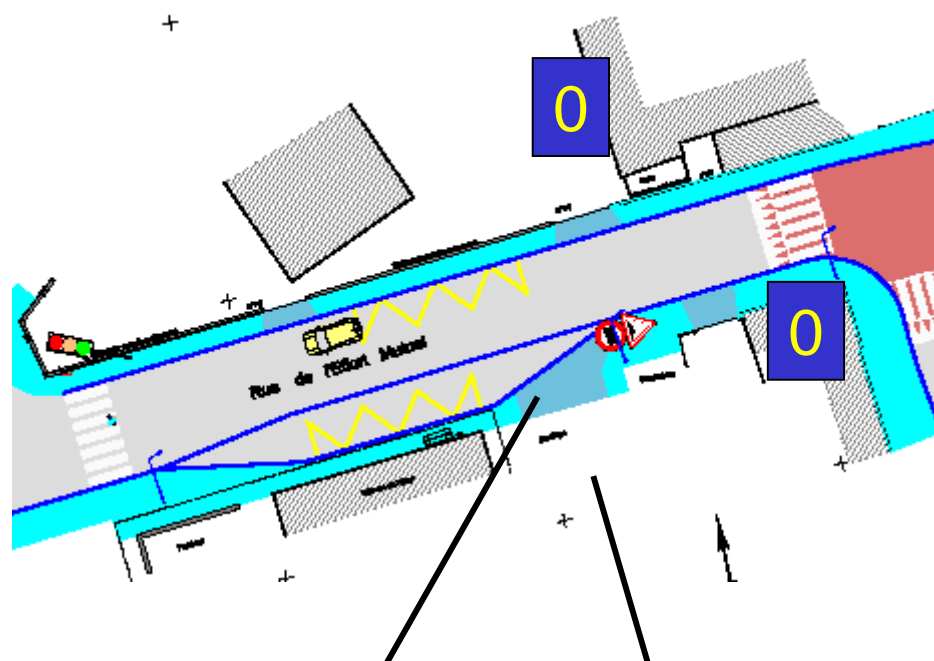


- Elargir “bateau” (p23)
- P : aménager en “Parking minute” (p24)

rue Verdun - rue Louise

CURARE

Commission d'Usagers et de Riverains
pour l'Aménagement de la Rue de l'Effort mutuel

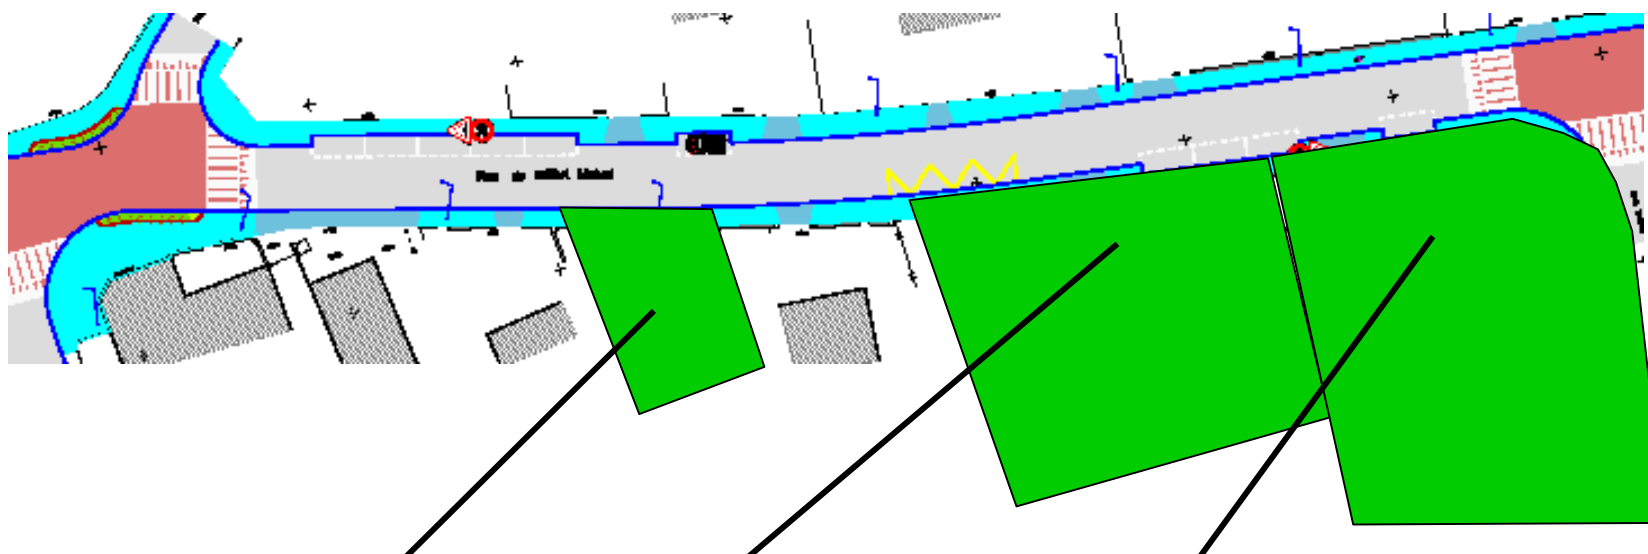


- Pharmacie, église, salle Louise (et ...)
- Des lieux très fréquentés

rue Verdun - rue Louise Plan du 05 Février 2008

CURARE

Commission d'Usagers et de Riverains
pour l'Aménagement de la Rue de l'Effort mutuel

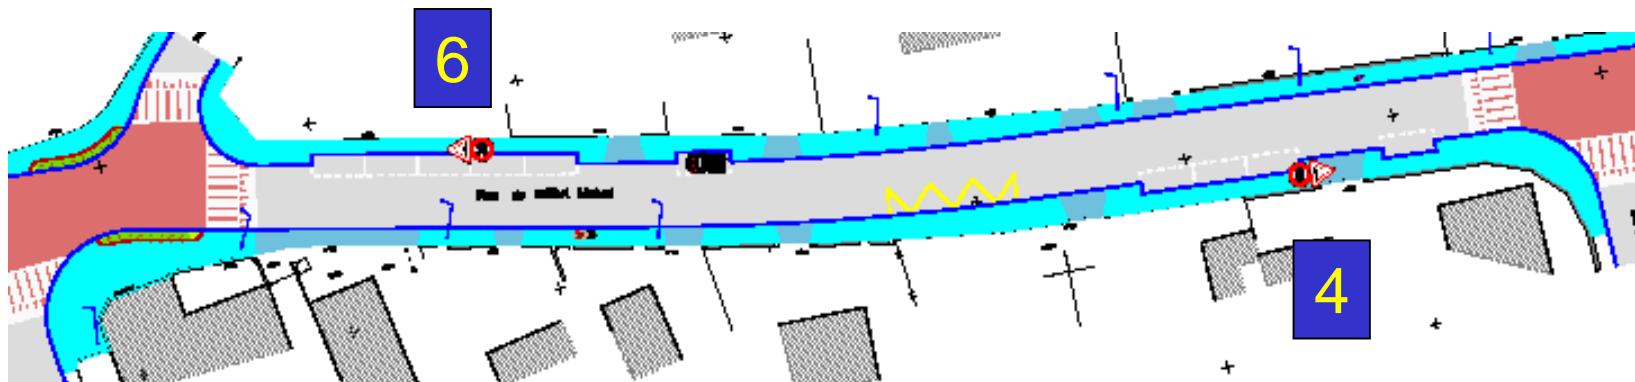


- 10 places
- dont 6 de la rue de Verdun à l'église

rue Verdun - rue Louise Proposition

CURARE

Commission d'Usagers et de Riverains
pour l'Aménagement de la Rue de l'Effort mutuel

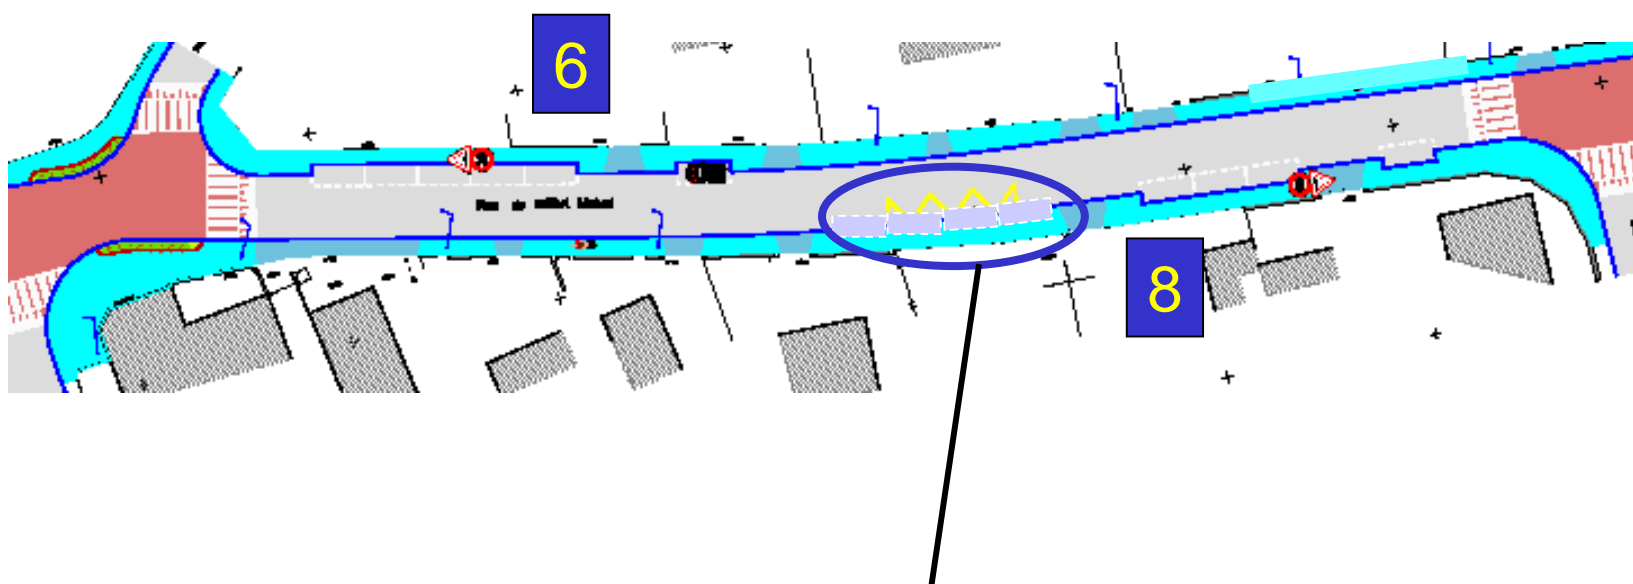


- 14 places (10 => église) (p05, p25, p26, p27)
- Déplacer l'arrêt de bus (p06)


rue Verdun - rue Louise Proposition arrêts de bus

CURARE


Commission d'Usagers et de Riverains
pour l'Aménagement de la Rue de l'Effort mutuel

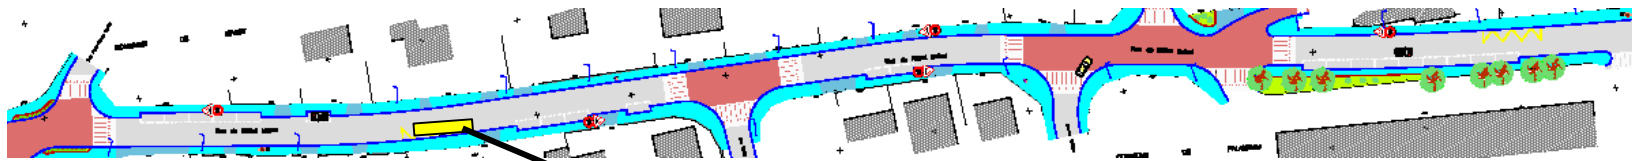

Plan du 05 Février 2008

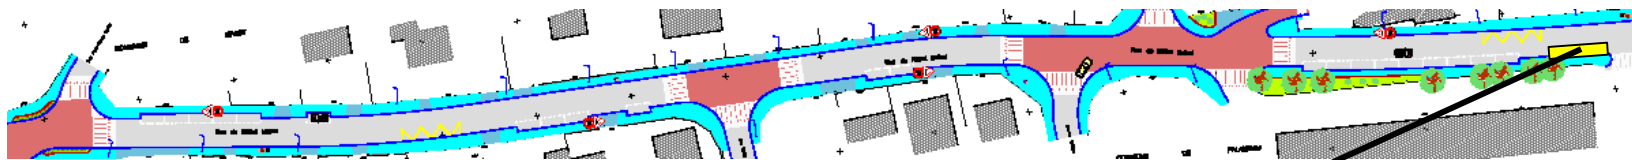

Proposition 1

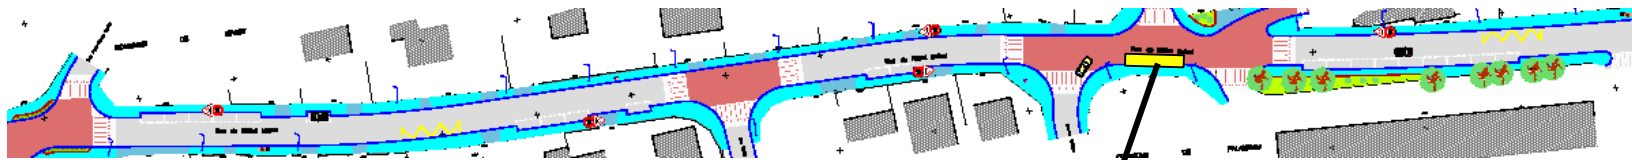


Proposition 2

Propositions CURARE, 05 Février 2008

rue Louise - Parc Eff.Mut. Plan du 05 Février 2008

CURARE

Commission d'Usagers et de Riverains
pour l'Aménagement de la Rue de l'Effort mutuel

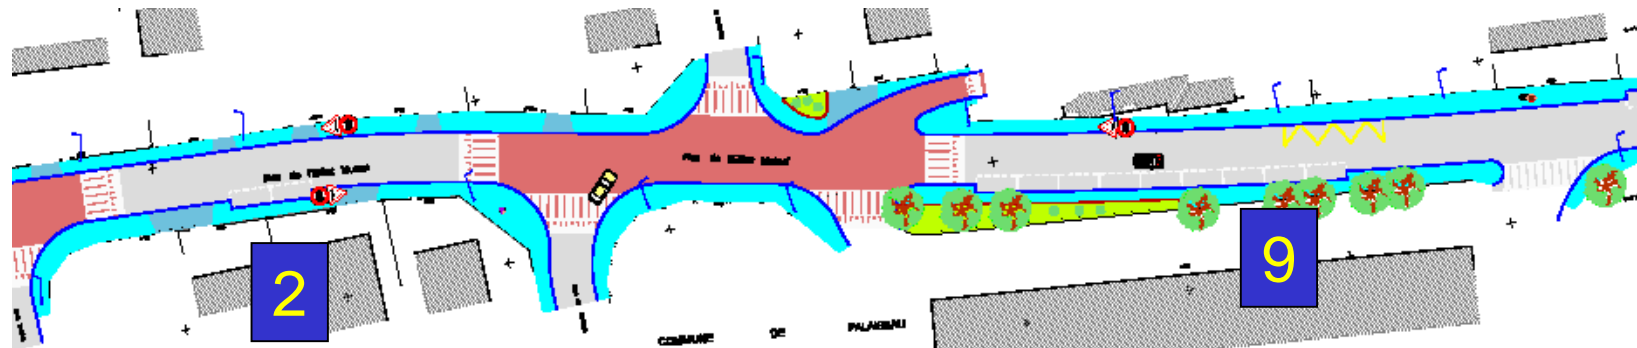


- 11 places

rue Louise - Parc Eff.Mut. Proposition

CURARE

Commission d'Usagers et de Riverains
pour l'Aménagement de la Rue de l'Effort mutuel

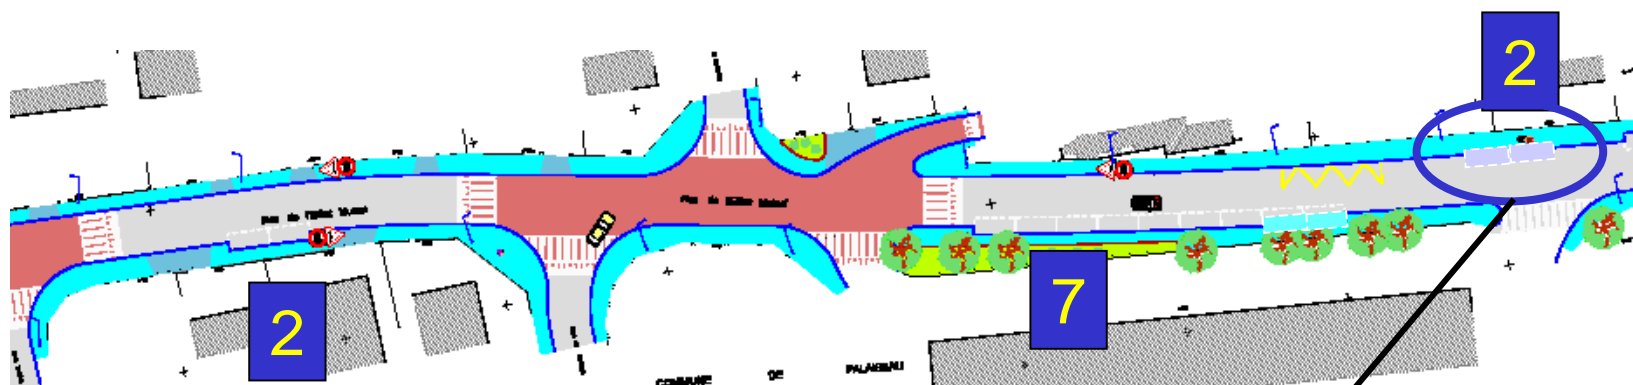


- Répartir les places des 2 côtés :
- exemple : 2 places le long du n°44 (p36)

Parc Eff. Mut - rue Camille Flammarion Plan du 05 Février 2008

CURARE

Commission d'Usagers et de Riverains
pour l'Aménagement de la Rue de l'Effort mutuel

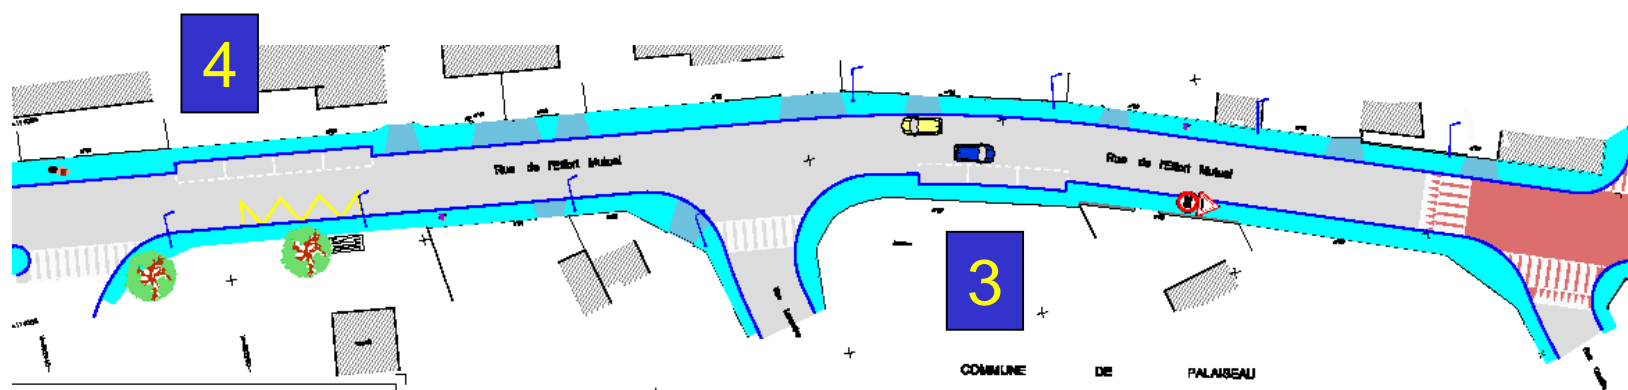


- 7 places

Propositions CURARE, 05 Février 2008

Parc Eff. Mut - rue Camille Flammarion Proposition

CURARE

Commission d'Usagers et de Riverains
pour l'Aménagement de la Rue de l'Effort mutuel

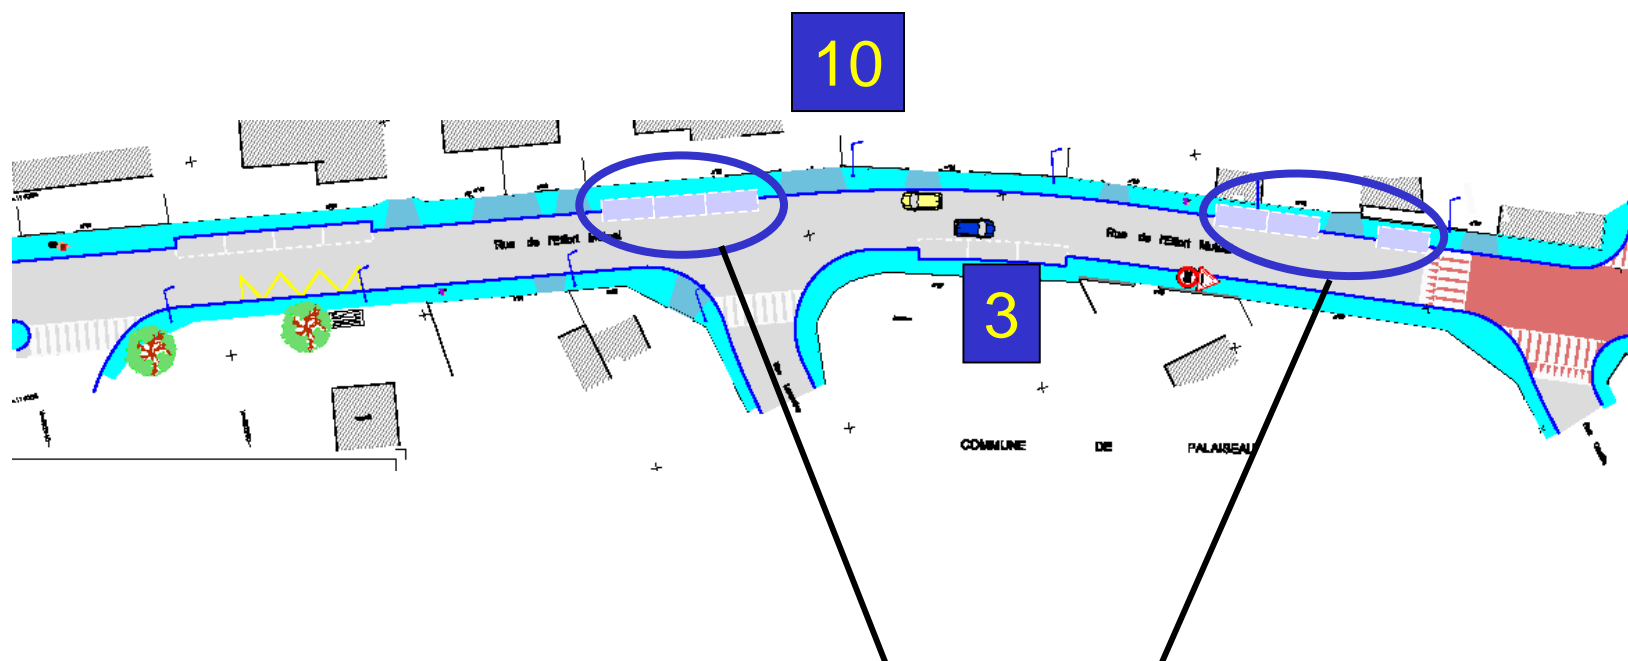


- Ajouter 3 + 3 places (p11)
- = 13 places


Angle rue C Flammарion Plateau surélevé

CURARE

Commission d'Usagers et de Riverains
pour l'Aménagement de la Rue de l'Effort mutuel

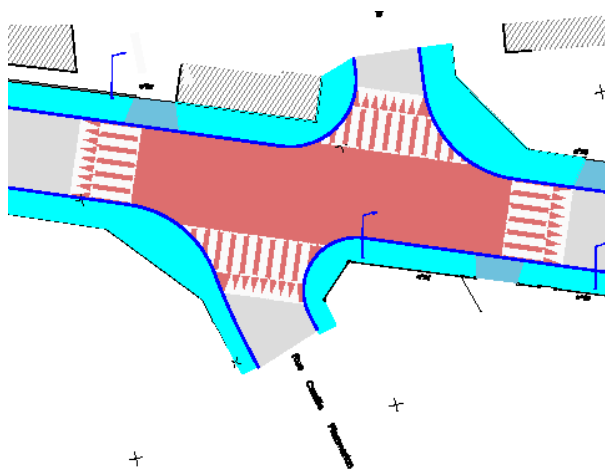

Plan du 05 Février 2008

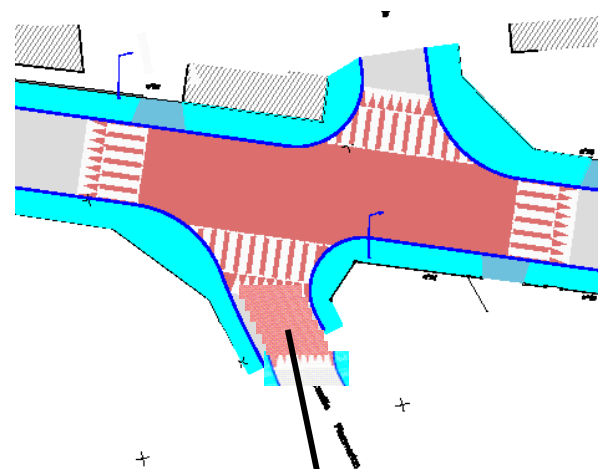

Proposition


- Allonger le plateau vers la rue Camille Flammарion (p29)

C Flammарion - RN444

Plan du 05 Février 2008

CURARE

Commission d'Usagers et de Riverains
pour l'Aménagement de la Rue de l'Effort mutuel

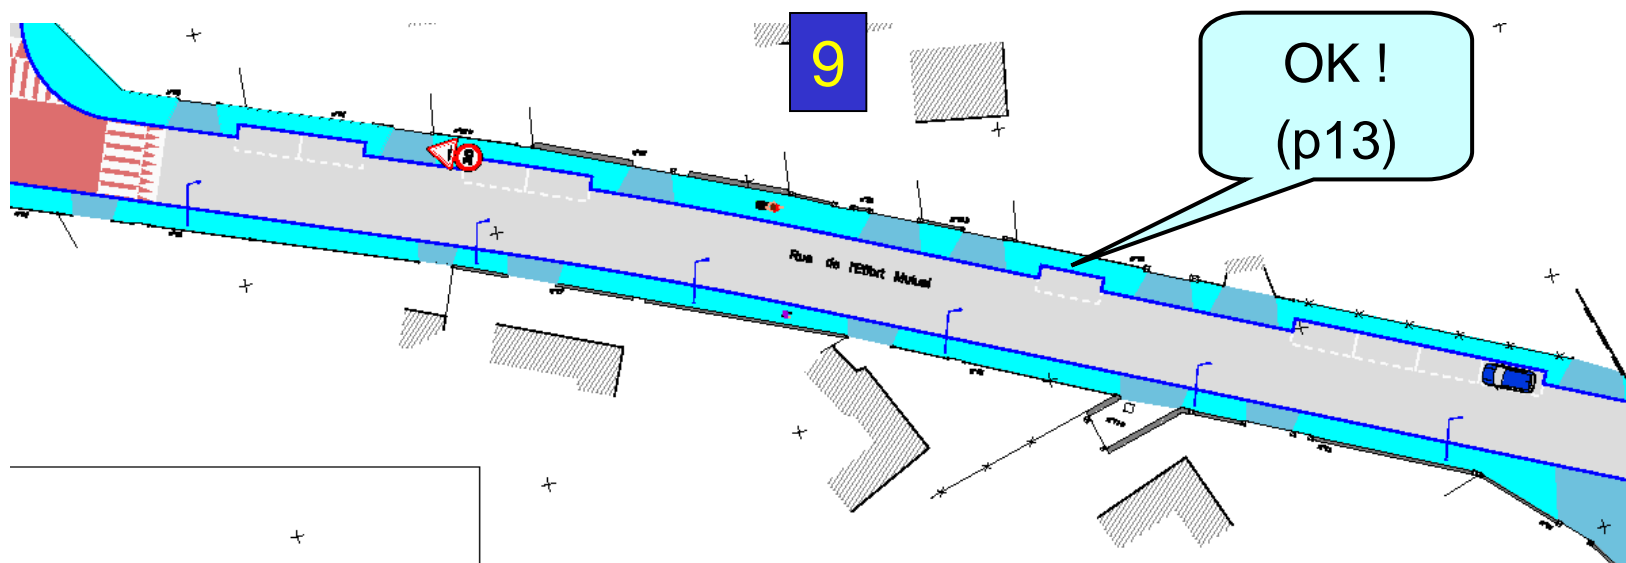


- 9 places (dont p13)

C Flammarion - N444 Proposition

CURARE

Commission d'Usagers et de Riverains
pour l'Aménagement de la Rue de l'Effort mutuel

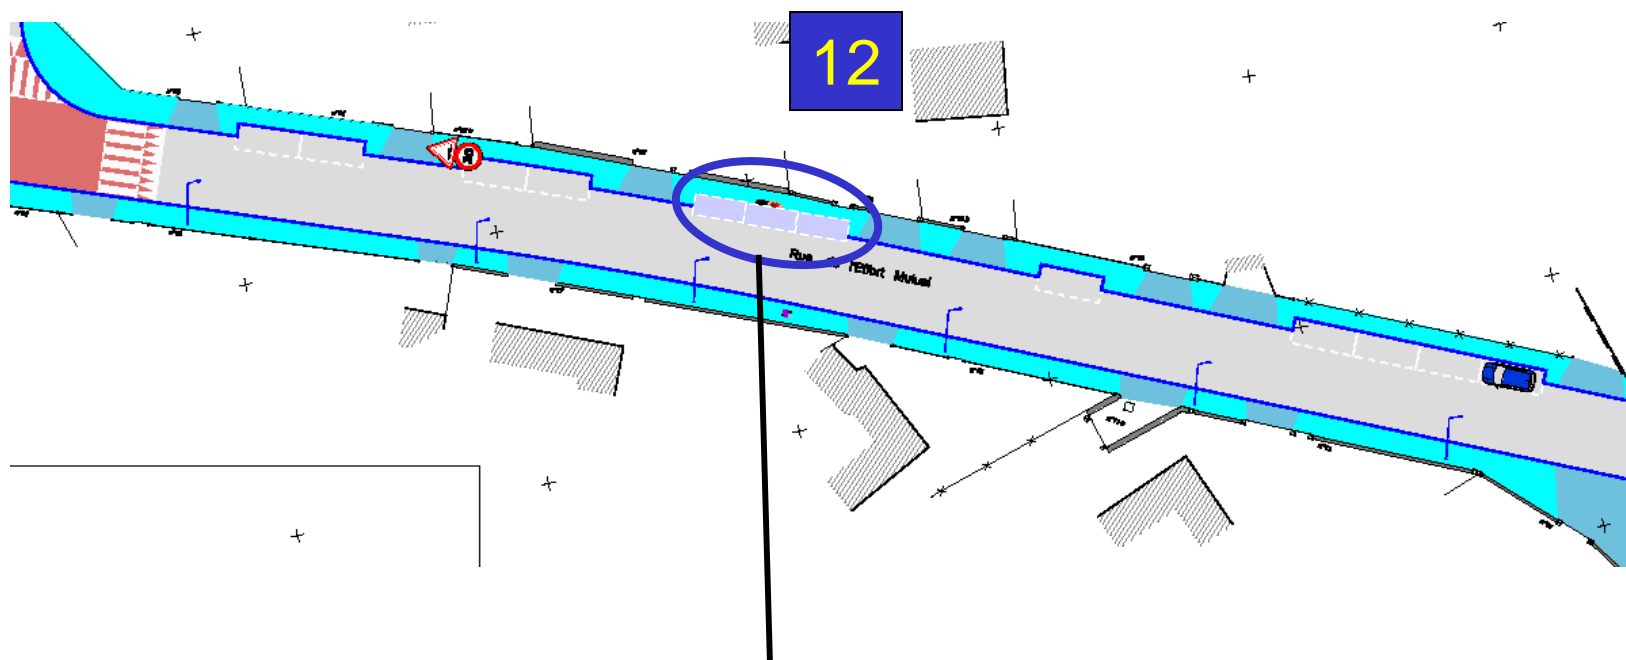


- Ajouter 3 places (p12)
- = 12 places

N444 - Av Alliés

Plan du 05 Février 2008

CURARE

Commission d'Usagers et de Riverains
pour l'Aménagement de la Rue de l'Effort mutuel

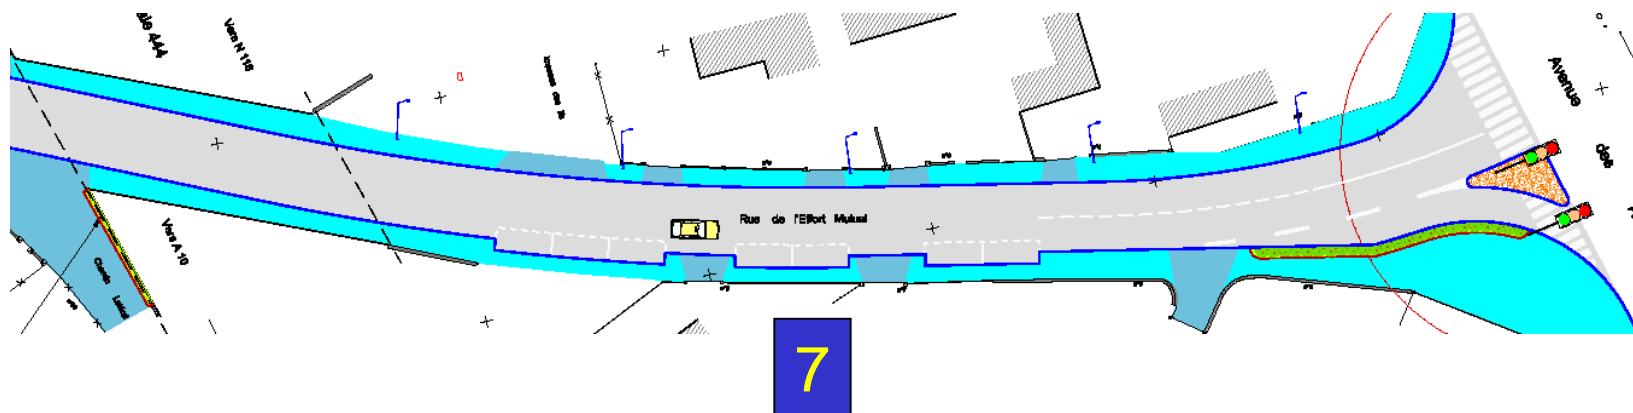


- 7 places

N444 - Av Alliés Proposition

CURARE

Commission d'Usagers et de Riverains
pour l'Aménagement de la Rue de l'Effort mutuel

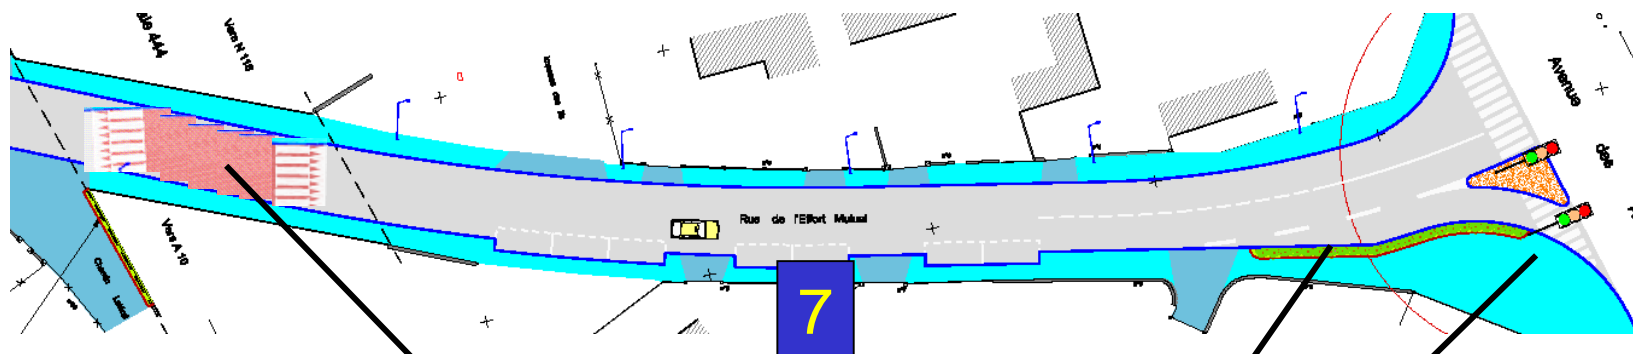

- Plateau surélevé sous le pont (p37)
- Permettre dégagement à droite (p14)

Résumé de cette analyse

CURARE

Commission d'Usagers et de Riverains
pour l'Aménagement de la Rue de l'Effort mutuel


	Stationnement				
	05/02/2008		Proposé		
	Impair Palaiseau	Pair Massy	Impair Palaiseau	Pair Massy	
Marché - rue de Verdun	0	0	0	0	Aménager bateau et parking "minute"
Rue de Verdun - rue Louise	4	6	8	6	Déplacer arrêt de bus vers le bas de la rue
Rue Louise - Parc de l'Effort Mutuel	11	0	9	2	
Parc Effort Mutuel - rue C. Flammarion	3	4	3	10	Allonger plateau surélevé rue Camille Flammarion
Rue C Flammarion - RN444	0	9	0	12	
RN444 - Avenue des Alliés	7	0	7	0	Ajouter plateau surélevé et réduire trottoir près du feu
Total	25	19	27	30	
	44		57		

- + 13 places
- dont + 4 de rue de Verdun à rue Louise

Indicateur Nb places stationnement

CURARE

Commission d'Usagers et de Riverains
pour l'Aménagement de la Rue de l'Effort mutuel

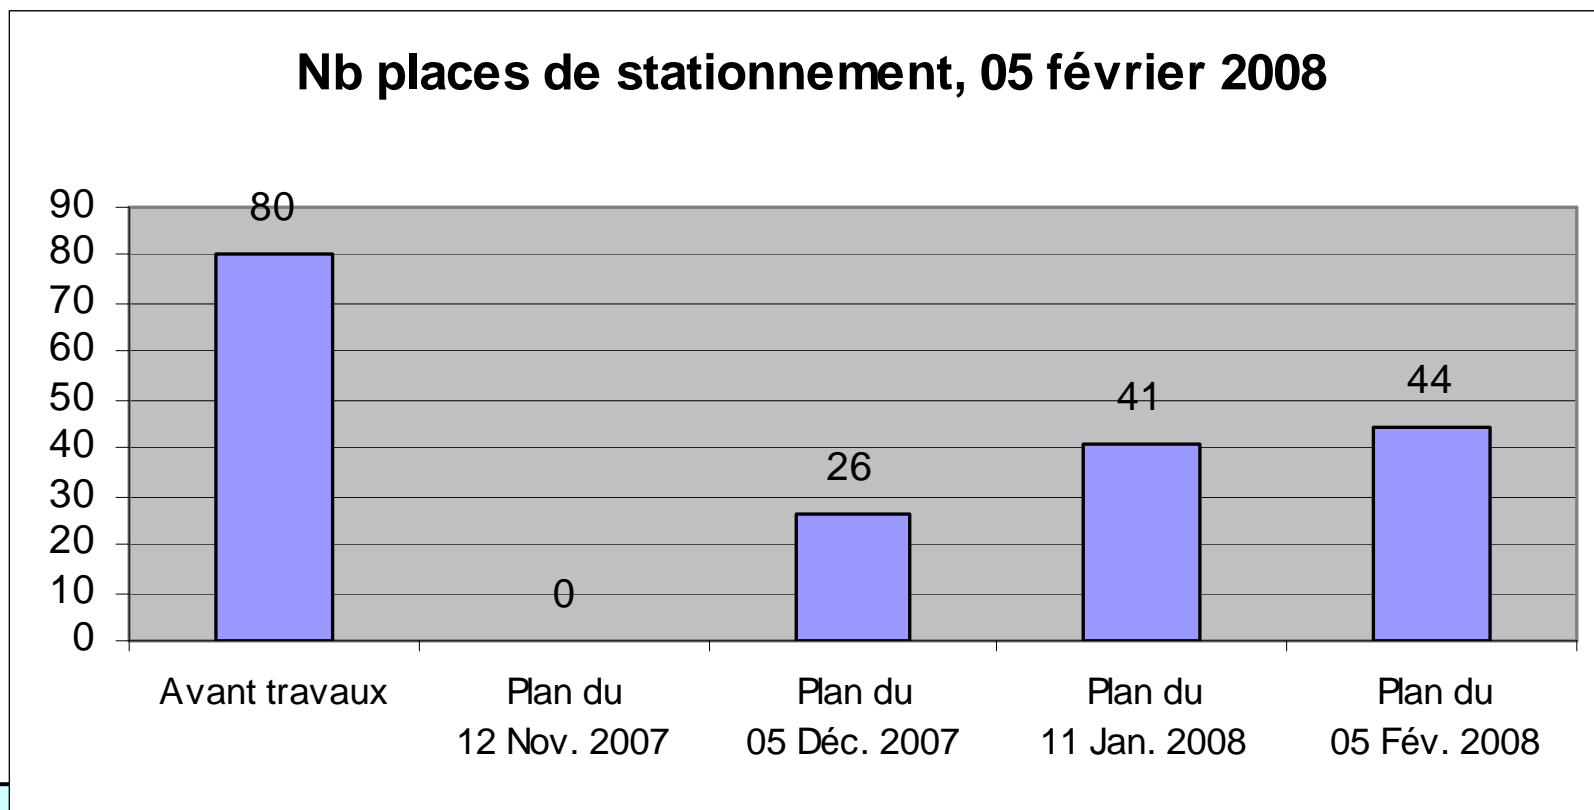


- 44 sur 80

Indicateur Nb prop prises en compte

CURARE

Commission d'Usagers et de Riverains
pour l'Aménagement de la Rue de l'Effort mutuel

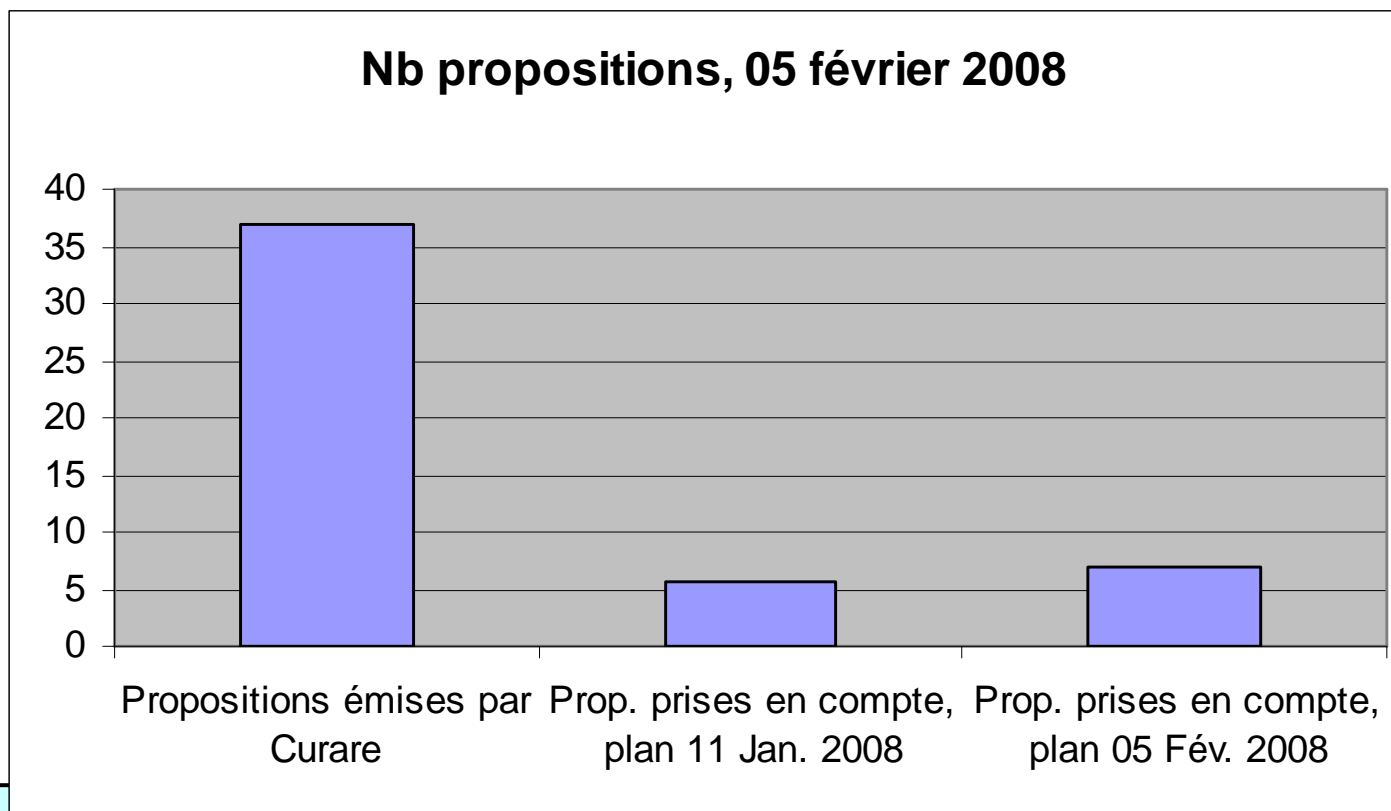


• 6,8 sur 37

Propositions CURARE, 05 Février 2008

Indicateur Synthèse

CURARE

Commission d'Usagers et de Riverains
pour l'Aménagement de la Rue de l'Effort mutuel

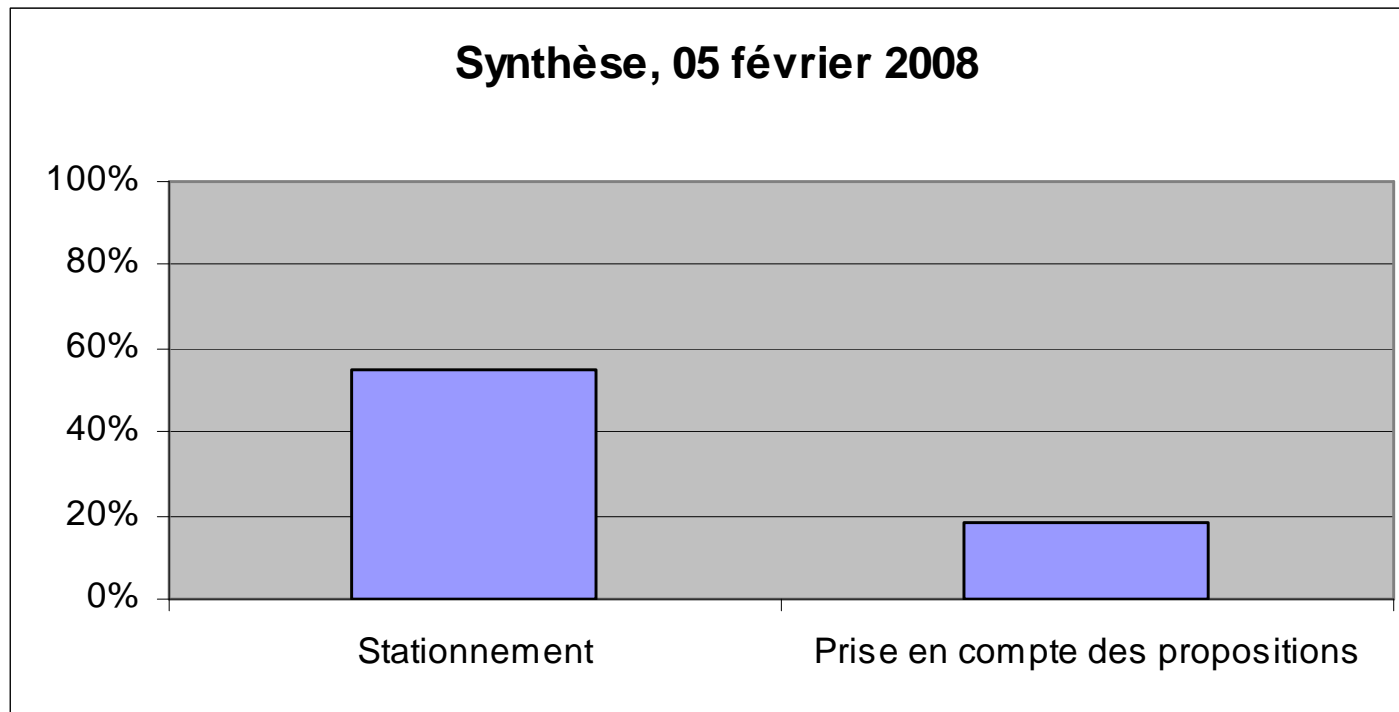

- 55% et 18%

Propositions CURARE, 05 Février 2008