

LOGO CAPS.jpg


**DOSSIER DE
CONSULTATION DES ENTREPRISES**

Communes de PALAISEAU et MASSY
Rénovation de la
Rue de l'Éfort Mutuel

PLAN GENERAL DES TRAVAUX

1	2
---	---

- LEGENDE -











Éclairage public

- Candélabre simple - hauteur 7.00 m
- Candélabre double croisé à 90° - hauteur 7.00 m
- Candélabre double croisé à 180° - hauteur 7.00 m
- Projecteur
- Dépose de support béton ou bois
- Dépose de candélabre
- Mauflot béton 0.7x0.7x1.00, entraxe 300x300, couverture par tampon fonte cote 0.00/0.00

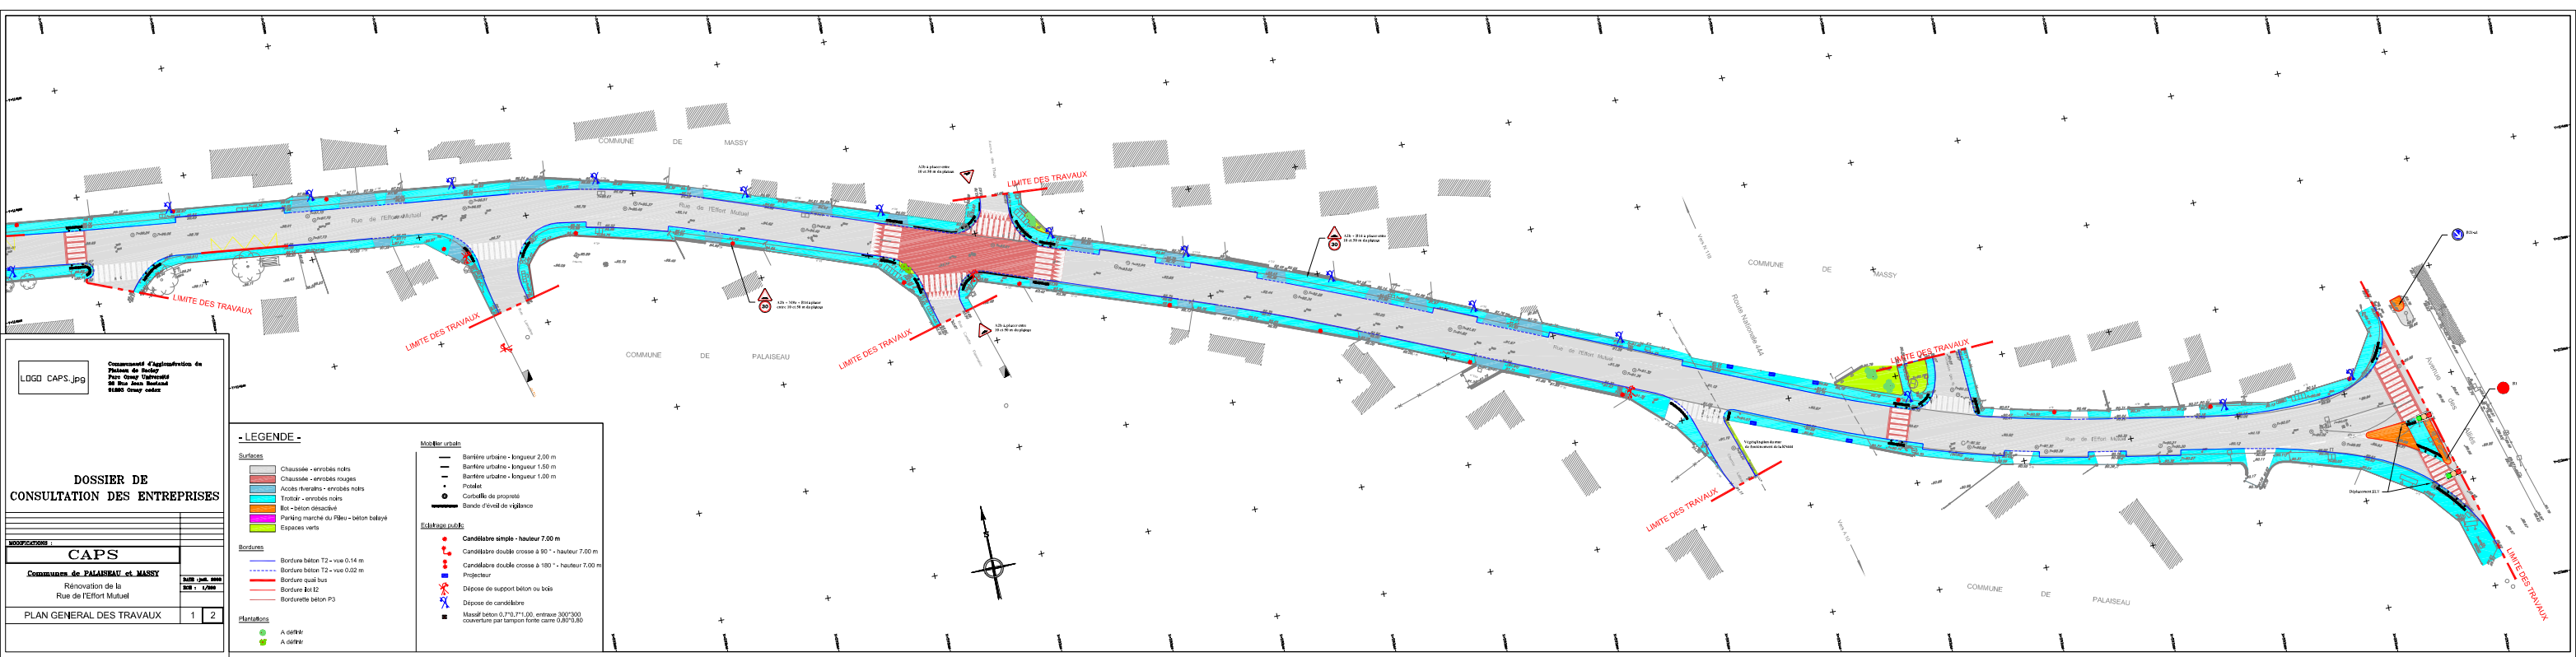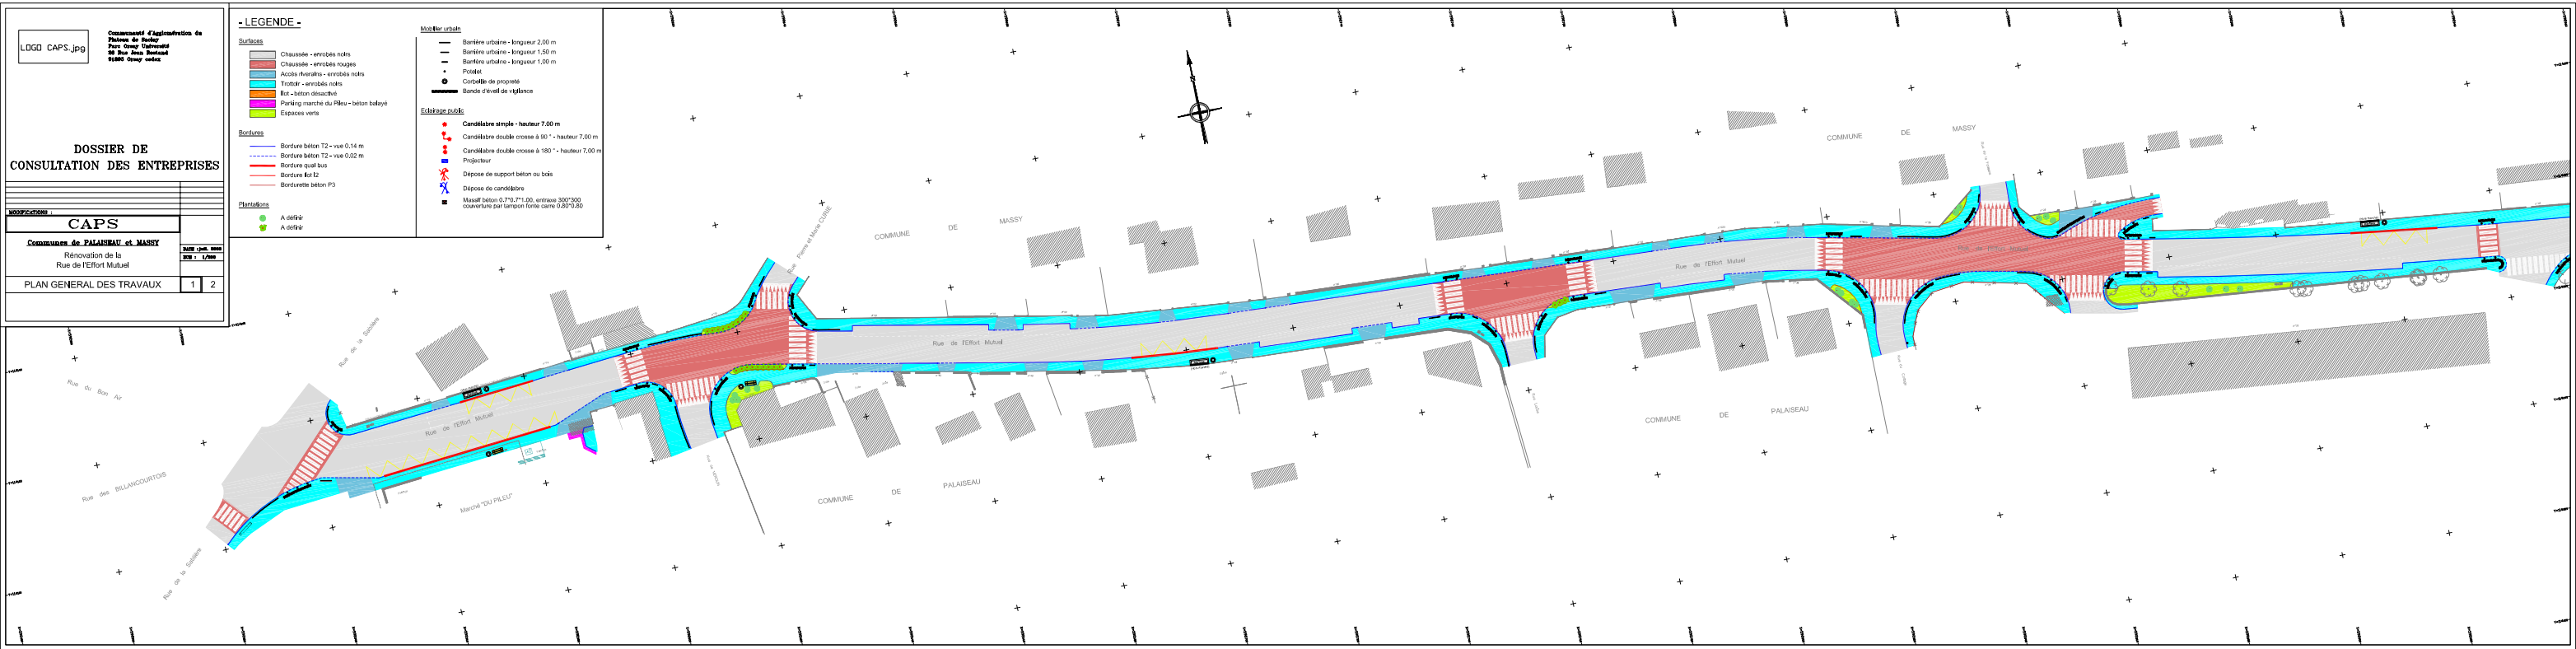

LOGO CAPS.jpg


**DOSSIER DE
CONSULTATION DES ENTREPRISES**

Communes de PALAISEAU et MASSY
Rénovation de la
Rue de l'Éfort Mutuel

PLAN GENERAL DES TRAVAUX

1	2
---	---

- LEGENDE -









Éclairage public

- Candélabre simple - hauteur 7.00 m
- Candélabre double croisé à 90° - hauteur 7.00 m
- Candélabre double croisé à 180° - hauteur 7.00 m
- Projecteur
- Dépose de support béton ou bois
- Dépose de candélabre
- Mauflot béton 0.7x0.7x1.00, entraxe 300x300, couverture par tampon fonte cote 0.00/0.00